



# Sistema de Movilidad - Perfiles viales


Perfil 1  
Avenida Boyacá

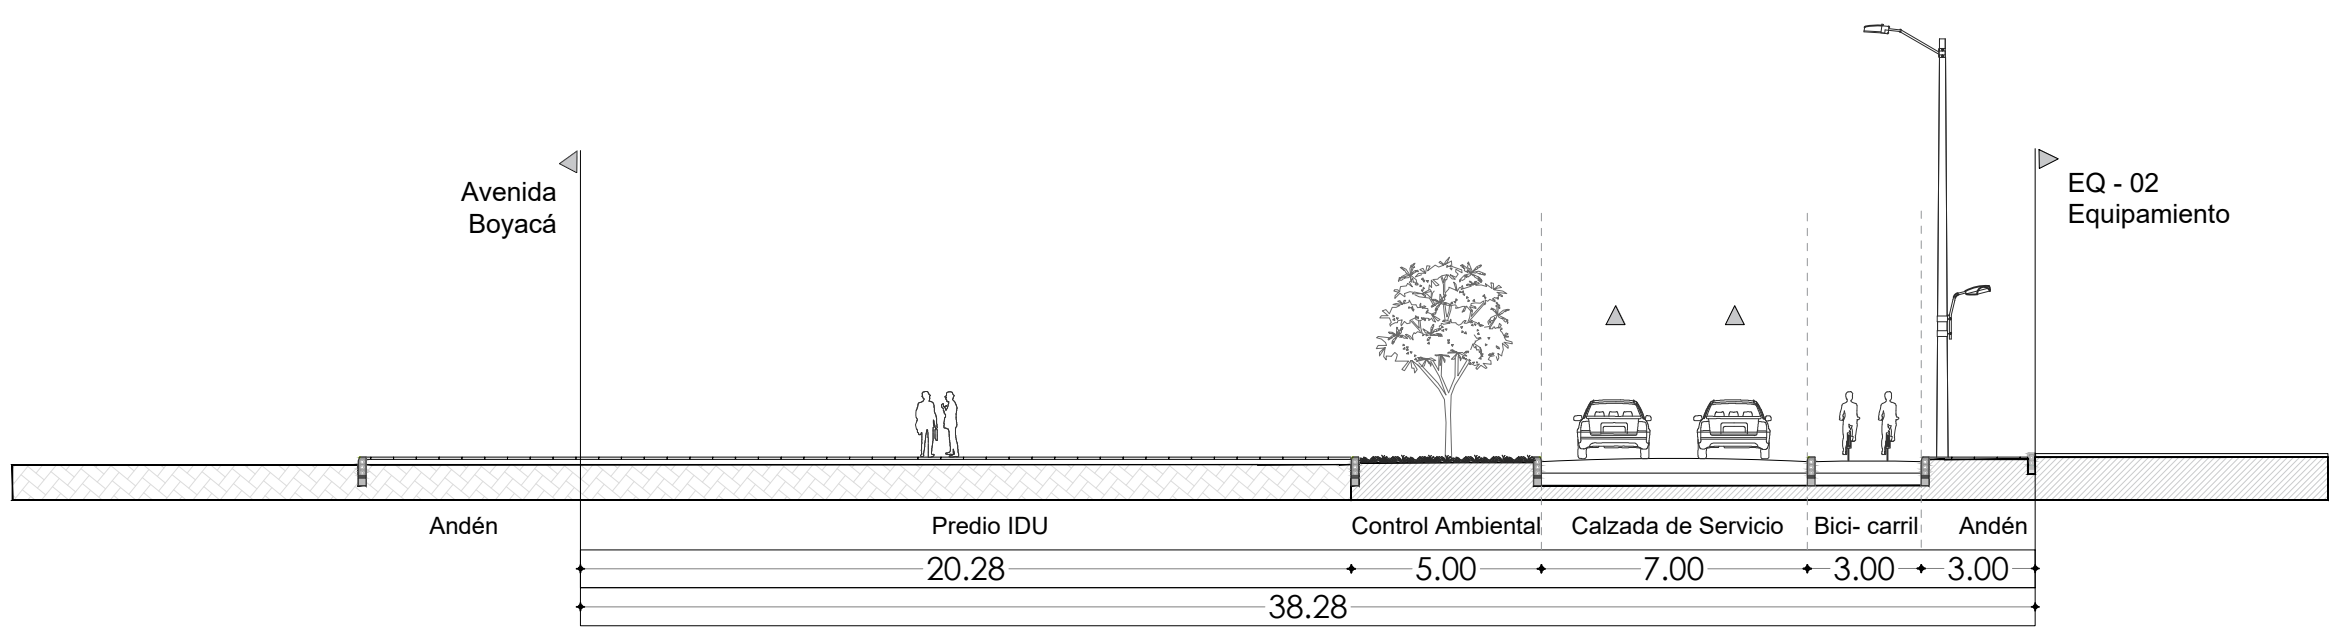


Perfil 2  
Avenida Alsacia

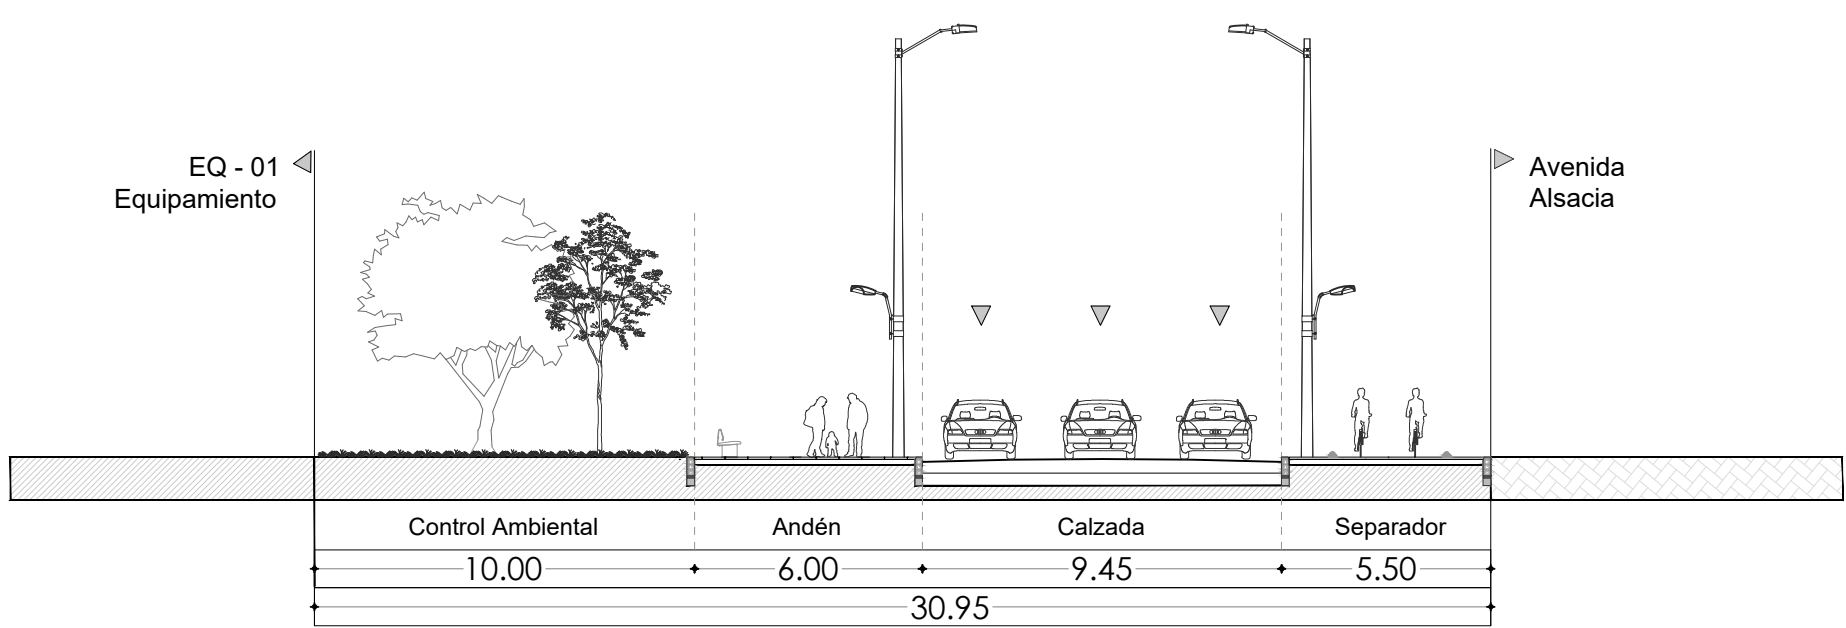


Perfil 3  
VIA V-4 1A

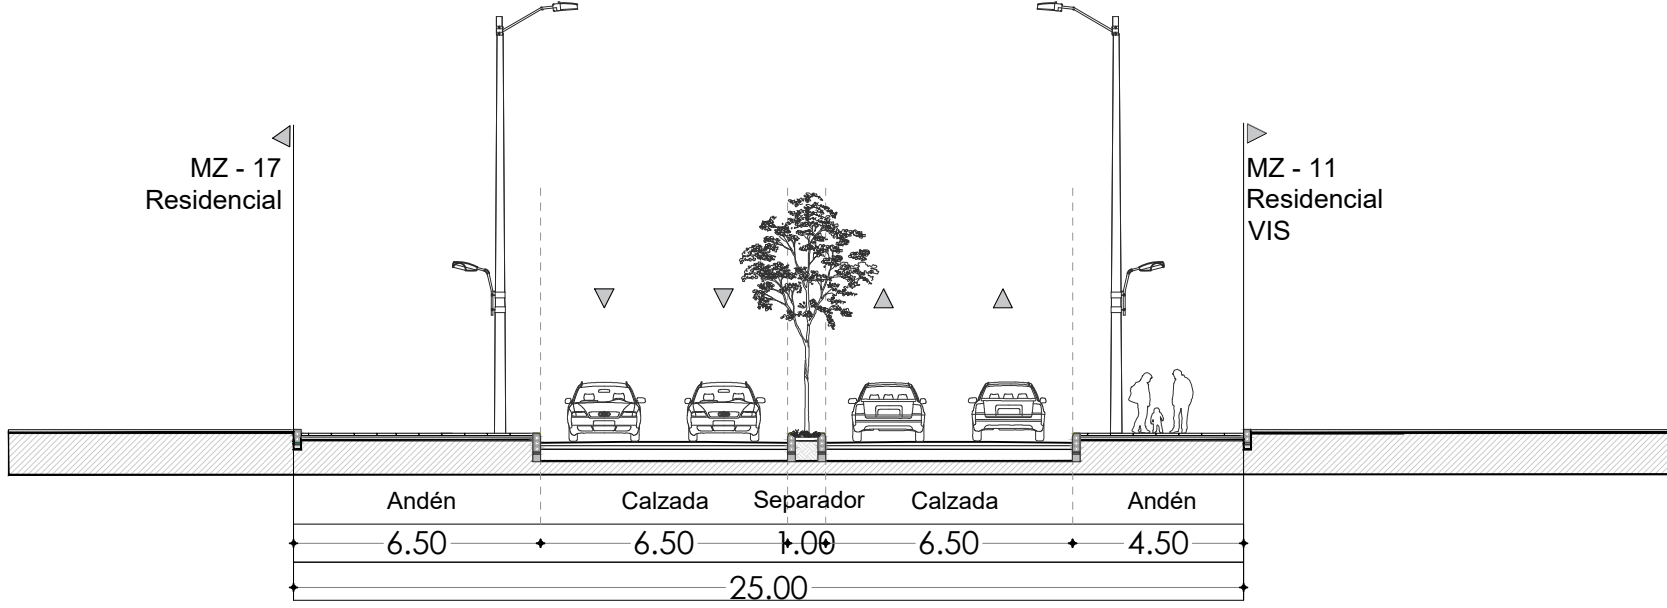


Perfil 4  
VIA V-4 2

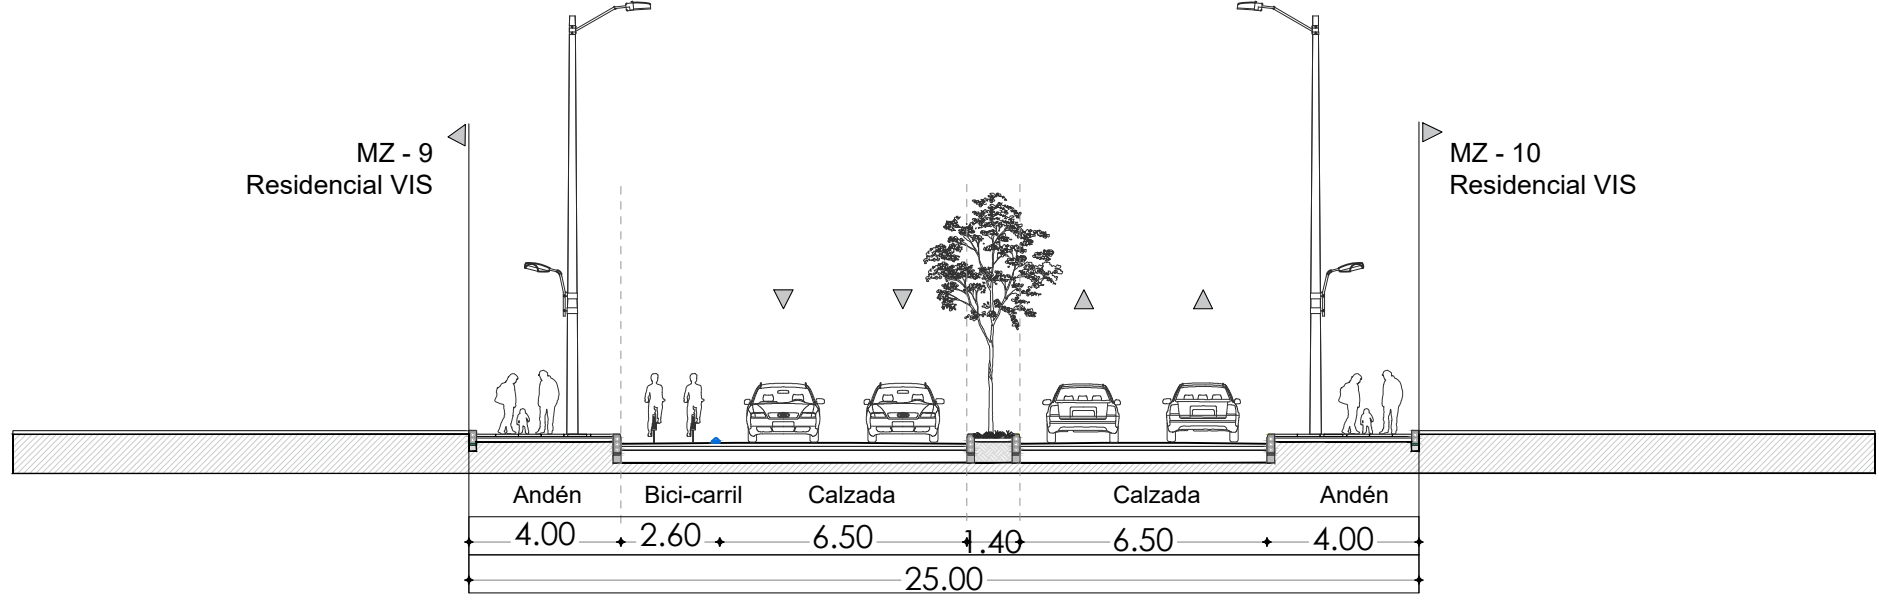


Perfil 5  
VIA V-5 1

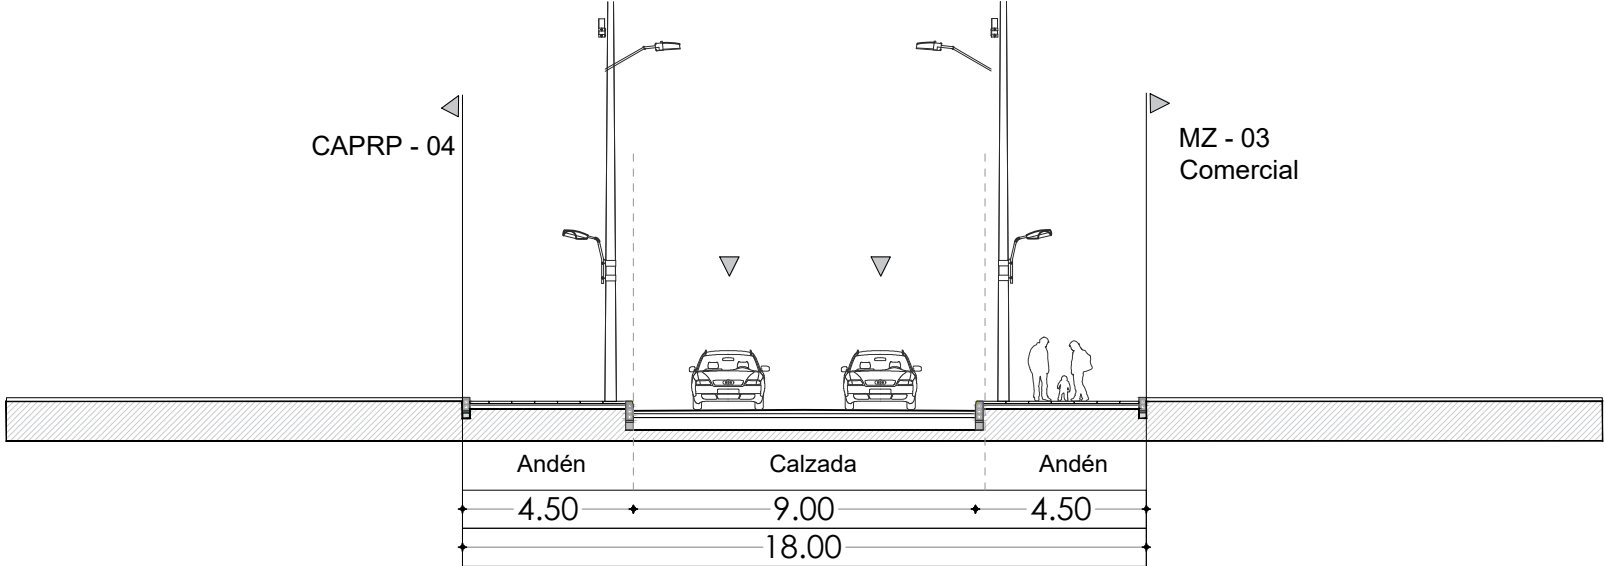


Perfil 6  
VIA V-5 2

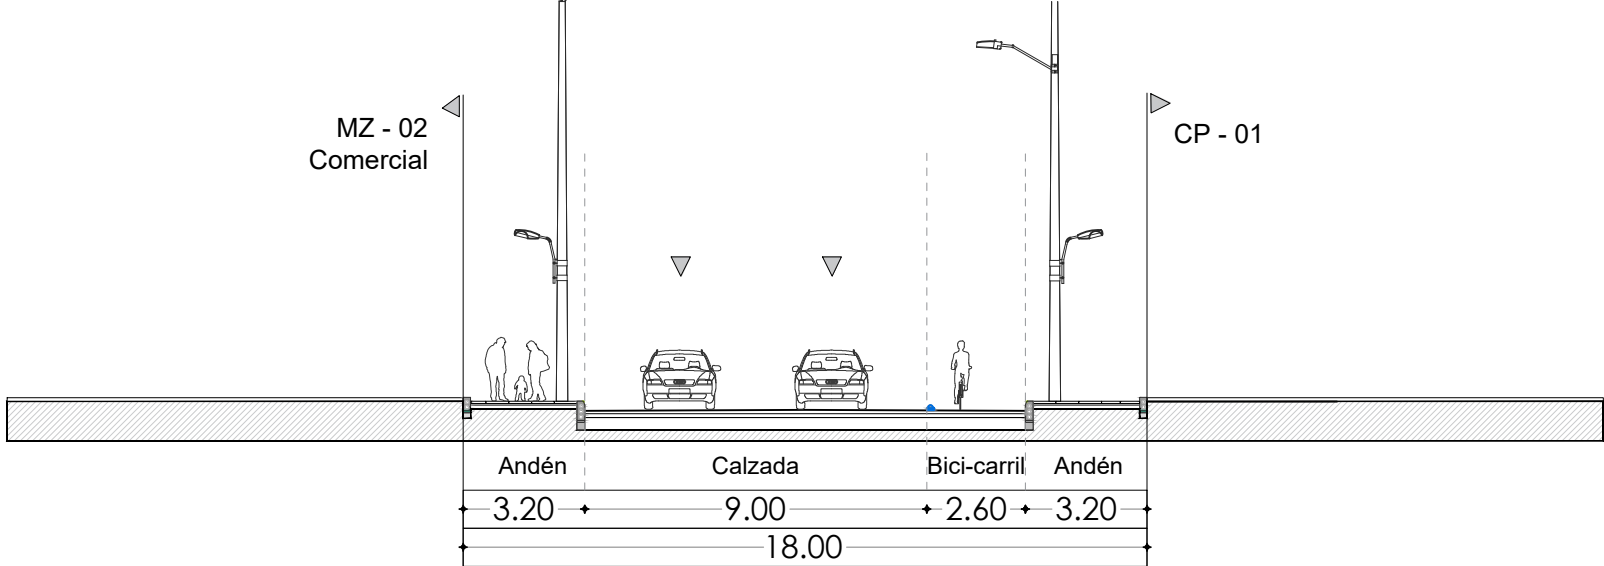


Perfil 7  
VIA V-5 3 (Calle 7A)

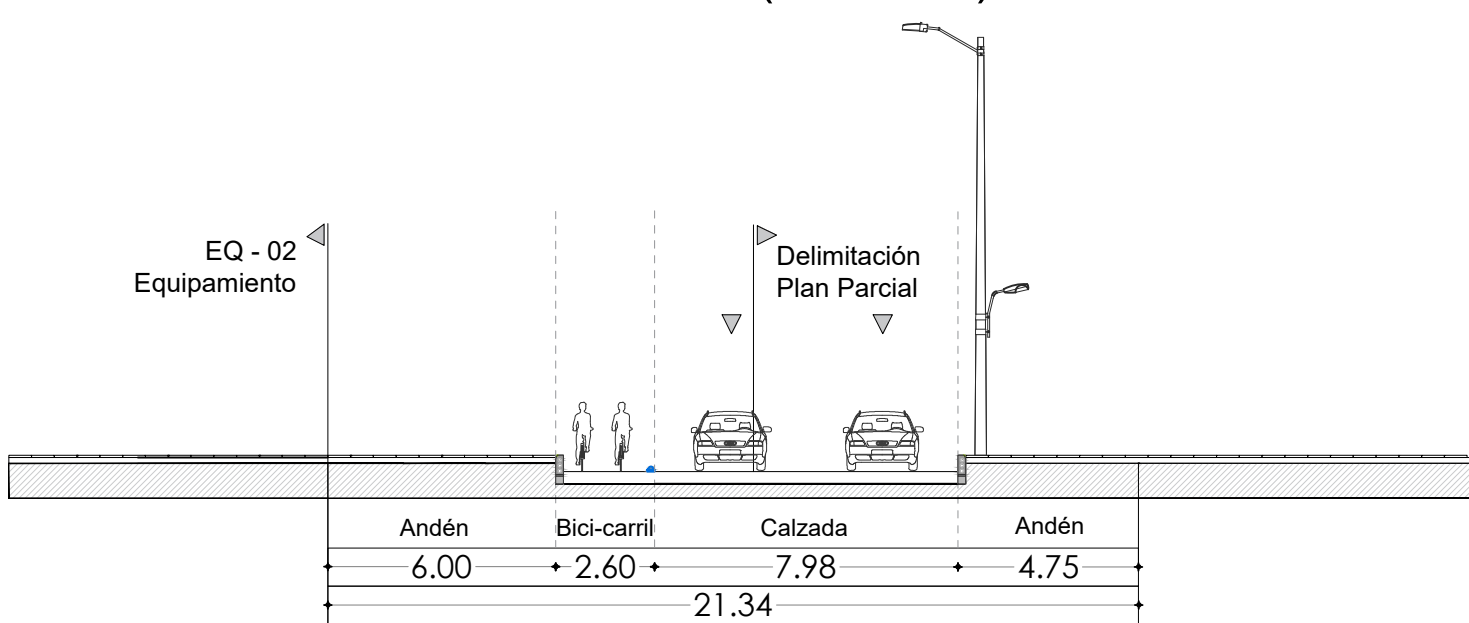


Perfil 8  
VIA V-6 1

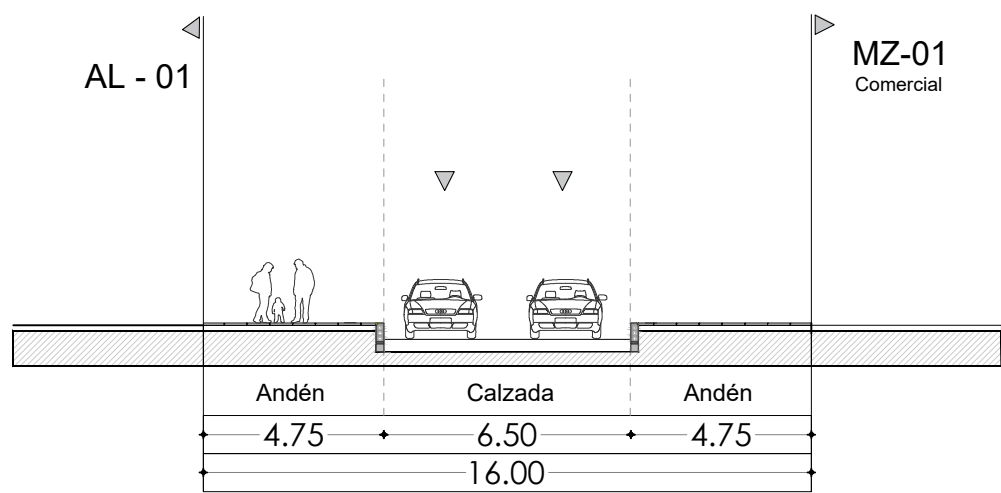


Perfil 9  
VIA V-7 1

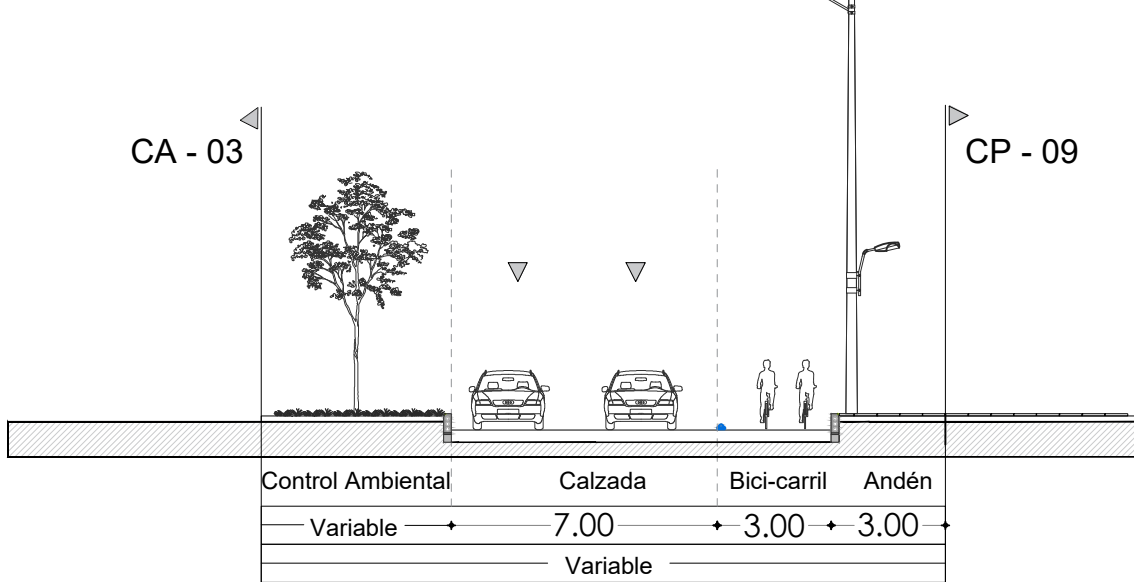


Perfil 10  
VIA V-8 1

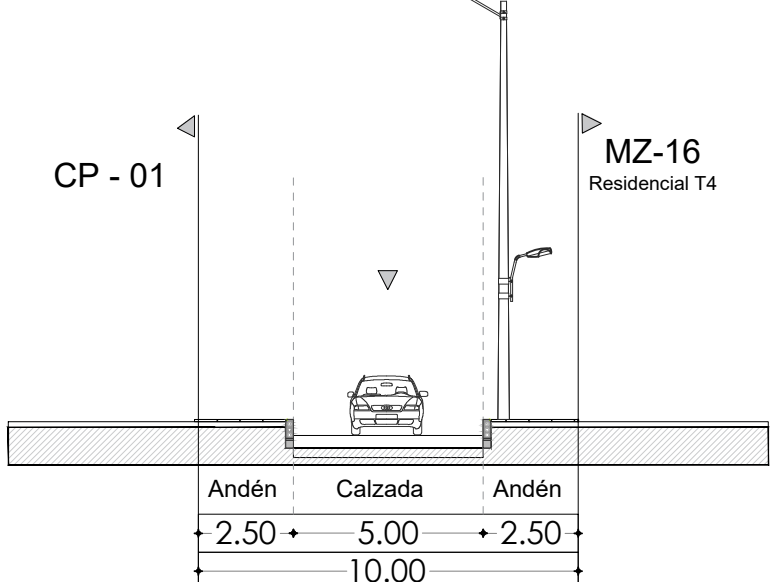


Perfil 11  
PERFIL ALAMEDA A

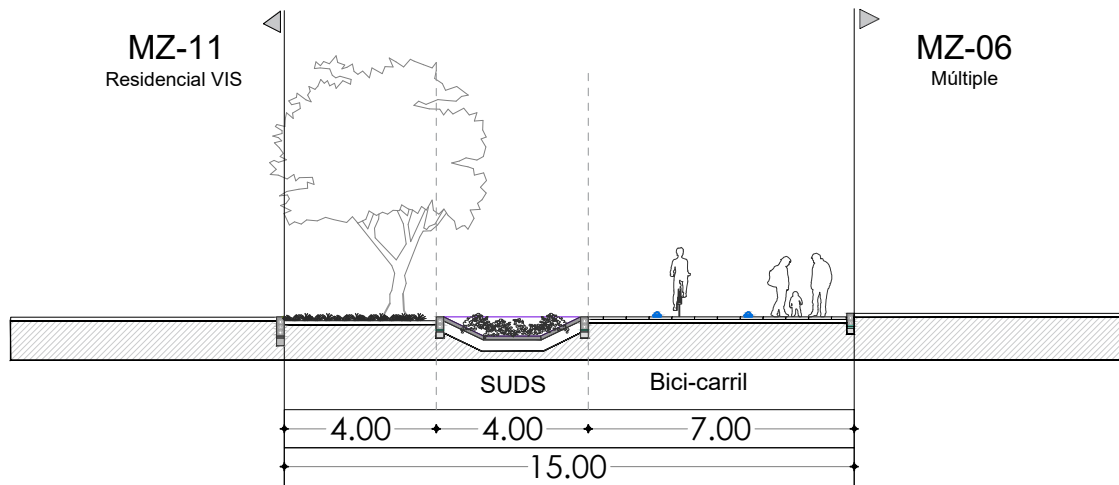

Perfil 12  
PERFIL ALAMEDA B

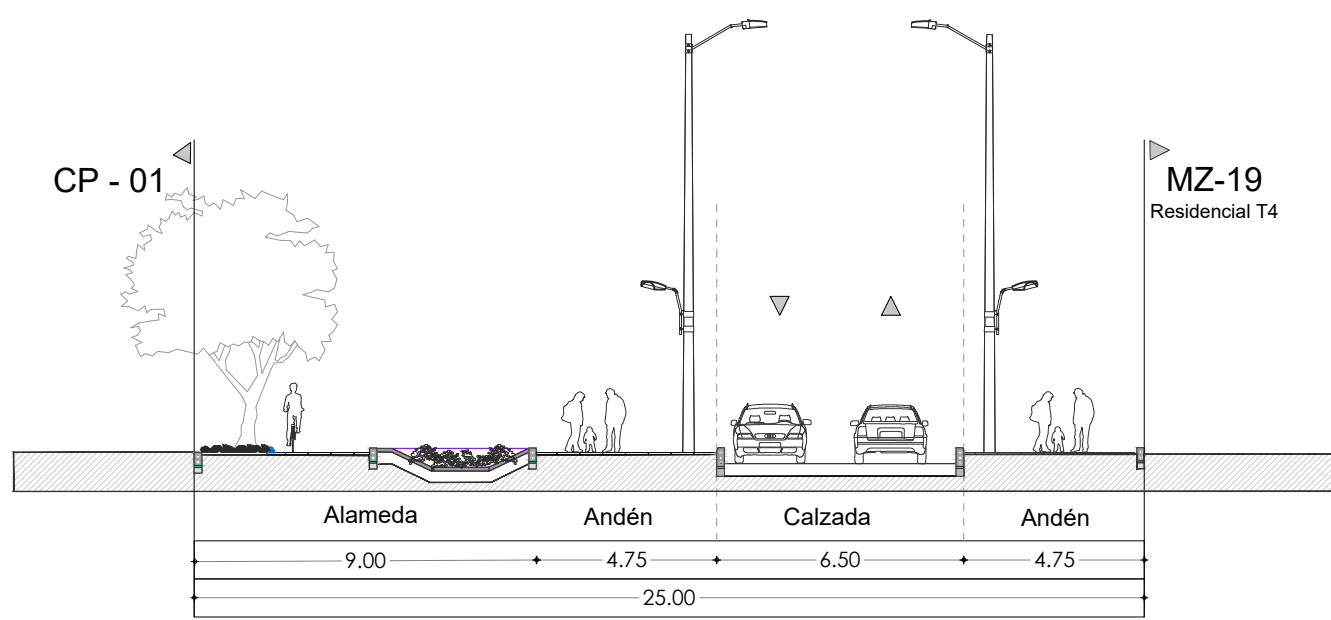

Perfil 13  
PERFIL ALAMEDA C

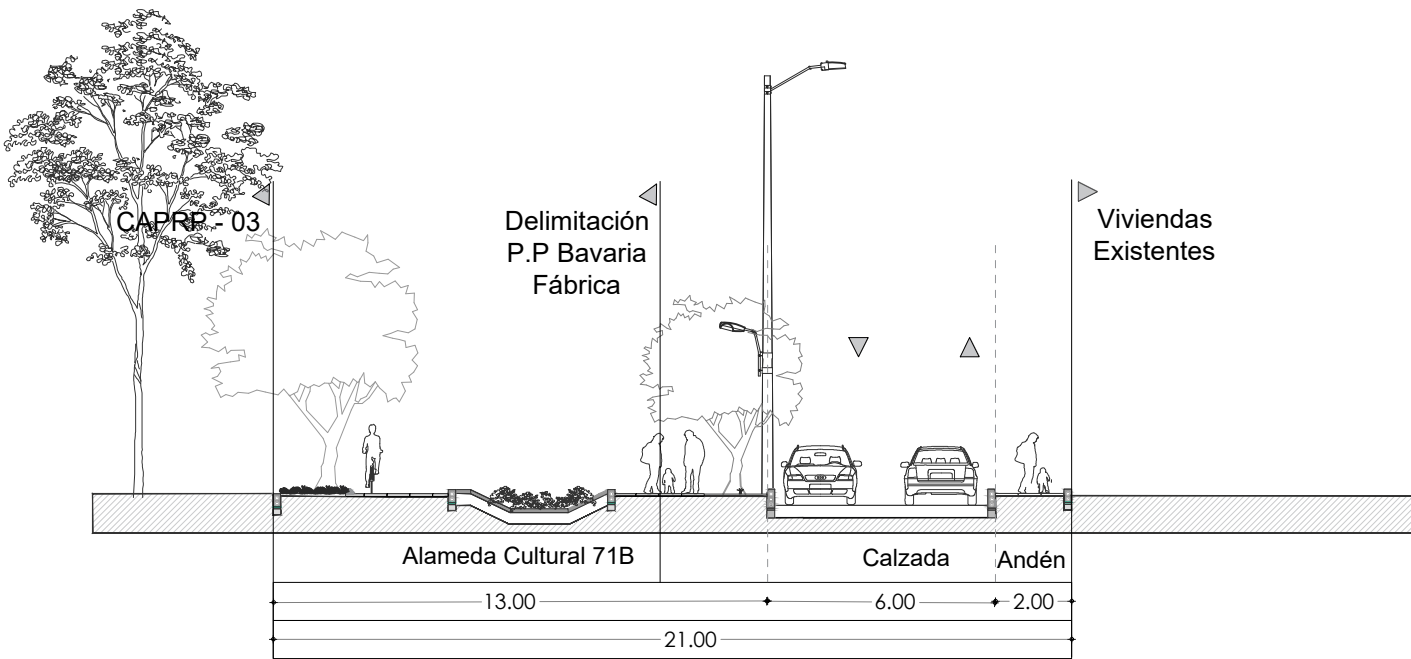

Bogotá Distrito Capital  
República de Colombia

PROYECTO:  
  
MODIFICACIÓN PLAN PARCIAL  
"Bavaria Fábrica "

PLANO DE FORMULACIÓN

SISTEMA DE MOVILIDAD -  
PERFILES VIALES



LEONARDO ZULUAGA  
DIRECTOR DE PROYECTO  
ARQUITECTO - M.P. A15192811

SIMÓN TORRES  
ARQUITECTO ENCARGADO  
ARQUITECTO - M.P. A15252013



APROBÓ:

CONVENCIONES:

FECHA: NOVIEMBRE DE 2021

ARCHIVO DIGITAL: F2B\_Sistema de  
Movilidad Perfiles.dwg

OBSERVACIONES:

ESCALA: 1:200



PLANO:

F - 2B

DE:

F - 11